


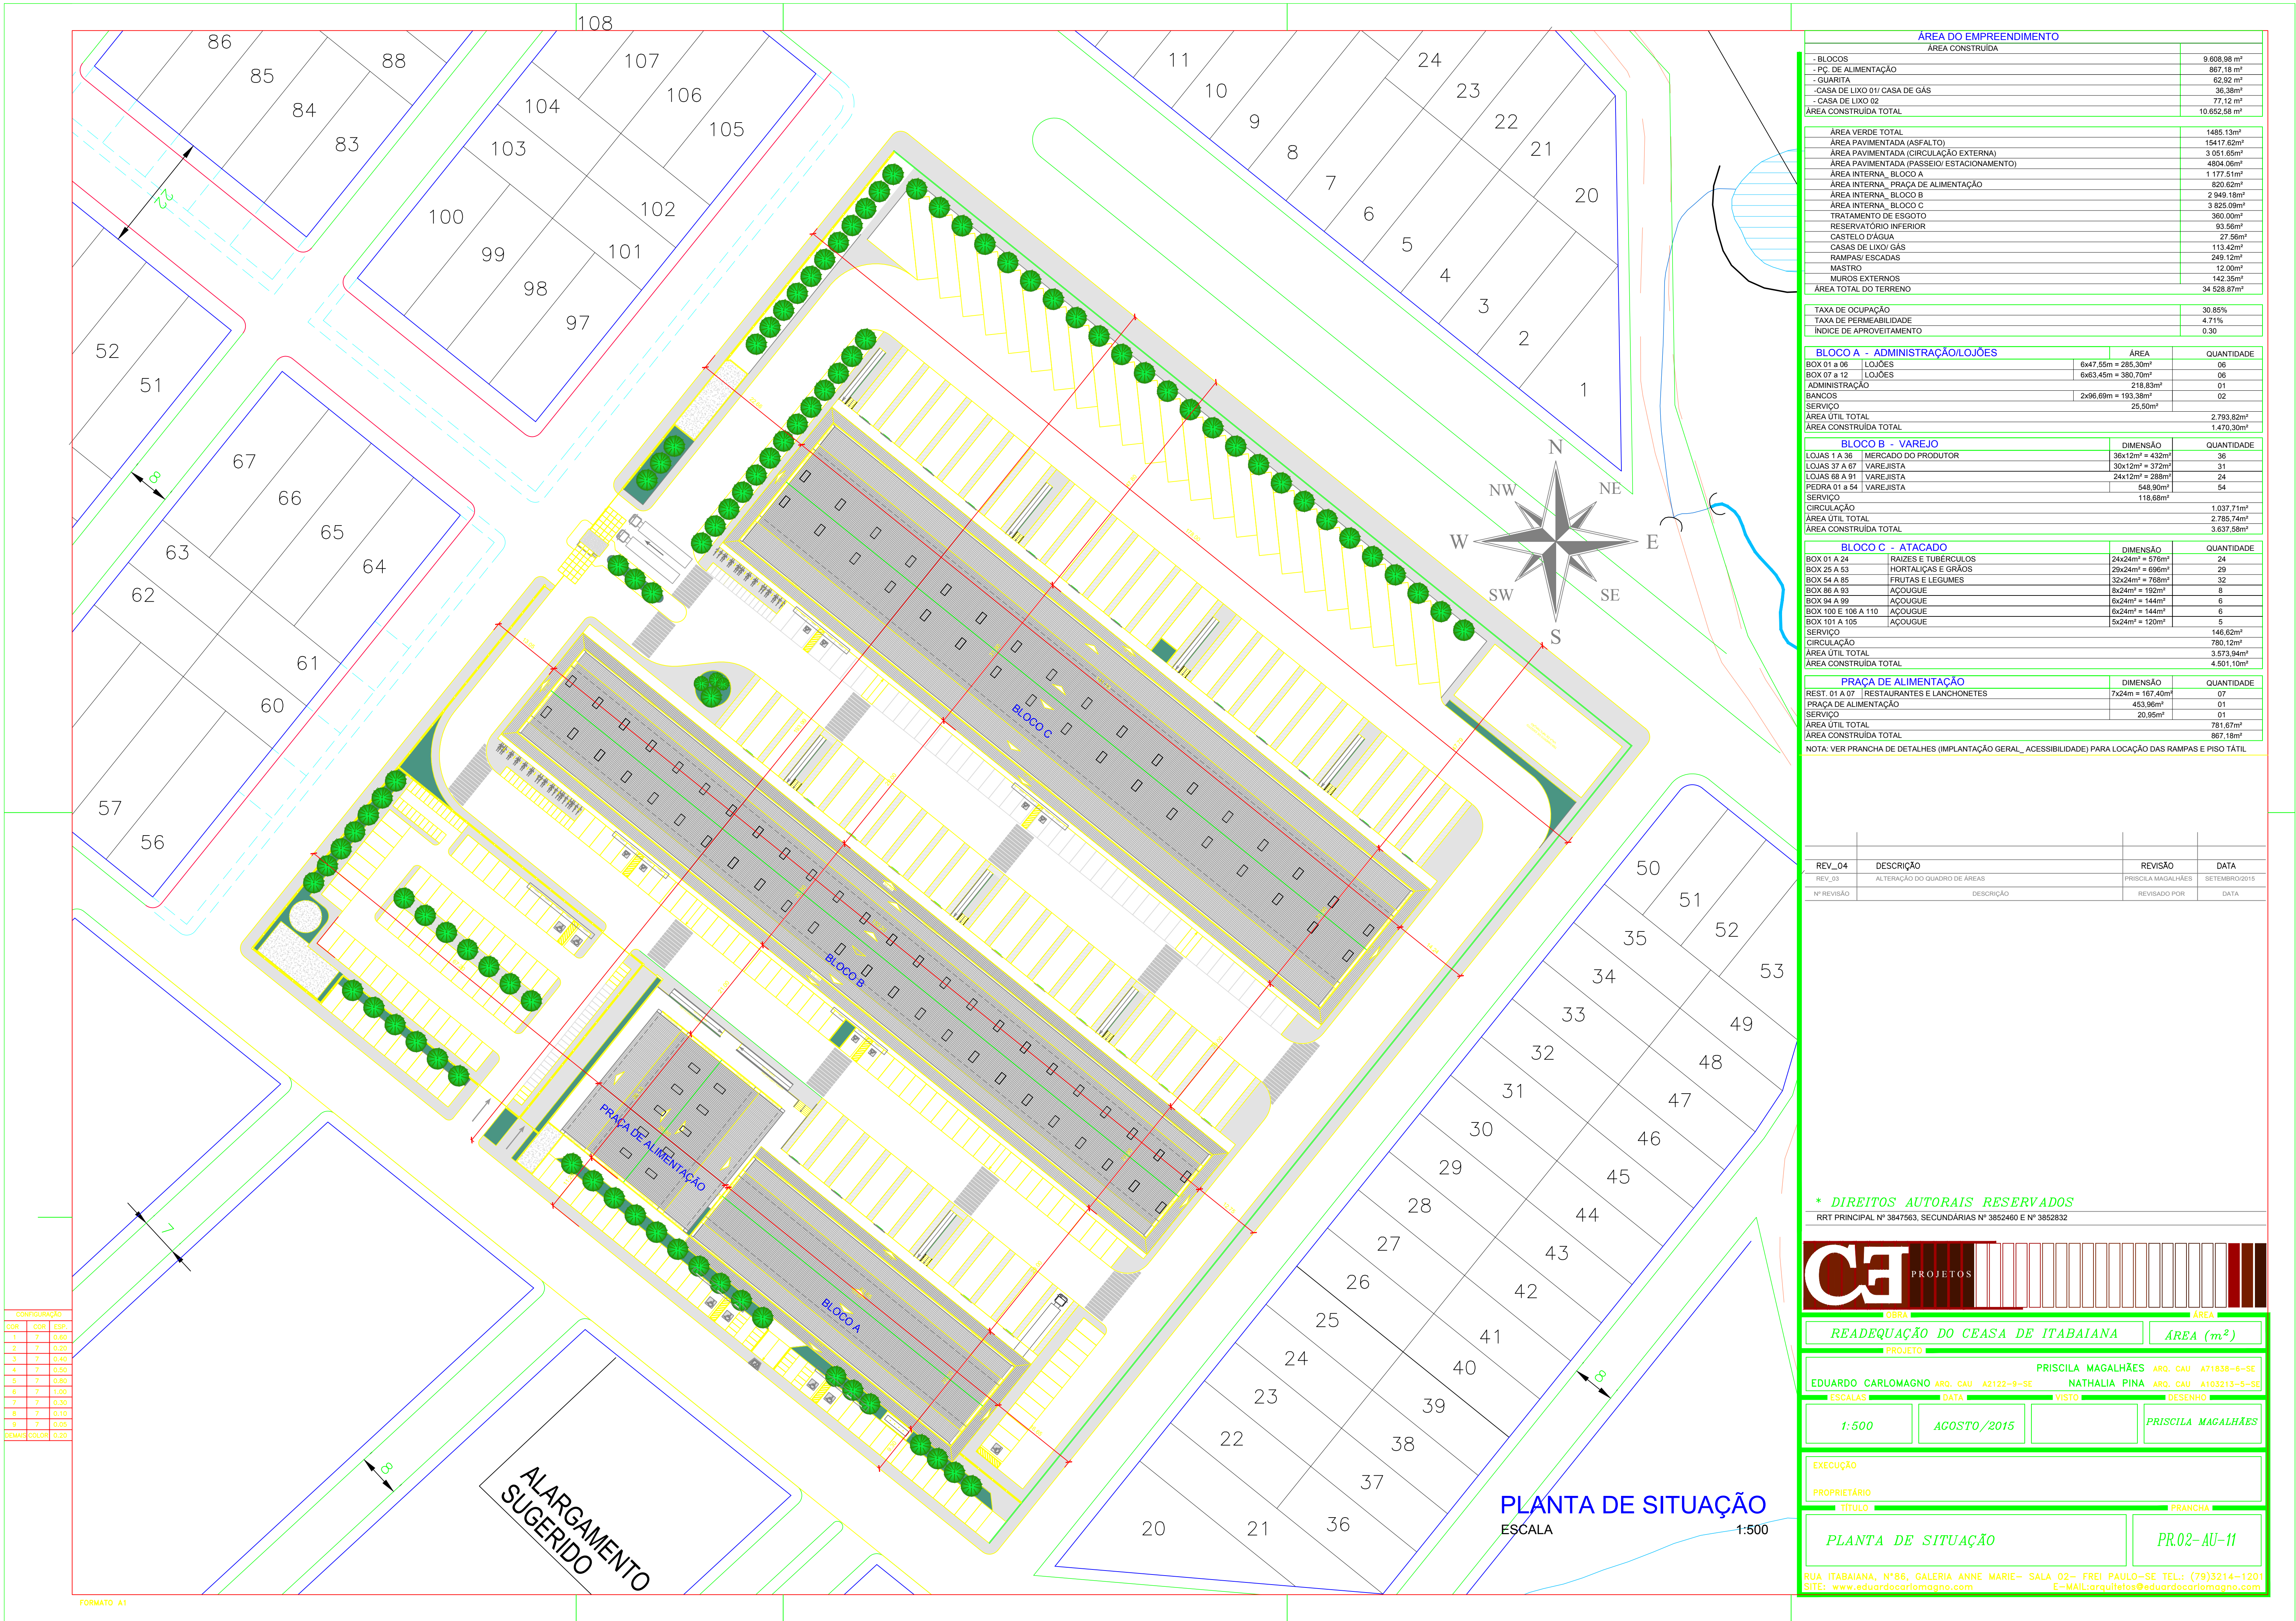

ÁREA DO EMPREENDIMENTO		
ÁREA CONSTRUÍDA		
- BLOCOS		9.608,98 m²
- PG. DE ALIMENTAÇÃO		887,15 m²
- QUARTA		62,52 m²
- CASA DE LIXO 01/ CASA DE GÁS		38,38 m²
- CASA DE LIXO 02		77,12 m²
ÁREA CONSTRUÍDA TOTAL		10.652,55 m²
ÁREA VERDE TOTAL		
ÁREA PAVIMENTADA (ASFALTO)		1485,13 m²
ÁREA PAVIMENTADA (CIRCULAÇÃO EXTERNA)		15417,62 m²
ÁREA PAVIMENTADA (PASSEIO/ESTACIONAMENTO)		3.051,69 m²
ÁREA INTERNA, BLOCO A		4804,06 m²
ÁREA INTERNA, PRAÇA DE ALIMENTAÇÃO		1.177,51 m²
ÁREA INTERNA, BLOCO B		820,62 m²
ÁREA INTERNA, BLOCO C		2.949,18 m²
TRATAMENTO DE ESGOTO		3.625,29 m²
RESERVATÓRIO INTERIOR		380,00 m²
CASTELO D'ÁGUA		93,56 m²
CASAS DE LIXO/ GÁS		27,58 m²
RAMPAS/ ESCADAS		113,42 m²
MASTRO		245,12 m²
MUROS EXTERNOS		12,00 m²
ÁREA TOTAL DO TERRENO		142,35 m²
ÁREA TOTAL DO TERRENO		34.528,87 m²
TAXA DE OCUPAÇÃO		
TAXA DE PERMEABILIDADE		30,85%
ÍNDICE DE APROVEITAMENTO		4,71%
ÍNDICE DE APROVEITAMENTO		0,30
BLOCO A - ADMINISTRAÇÃO/LOJÕES		
BOX 01 a 06	LOJÕES	6x47,55m = 285,30m²
BOX 07 a 12	LOJÕES	6x43,45m = 260,70m²
ADMINISTRAÇÃO		218,83m²
BANCOS		2x96,69m = 193,38m²
SERVIÇO		25,50m²
ÁREA ÚTIL TOTAL		2.793,82m²
ÁREA CONSTRUÍDA TOTAL		3.470,30m²
BLOCO B - VAREJO		
LOJAS 1 A 36	MERCADO DO PRODUTOR	36x12m² = 432m²
LOJAS 37 A 67	VAREJISTA	36x12m² = 432m²
LOJAS 68 A 91	VAREJISTA	24x12m² = 288m²
PIEDRA 01 a 54	VAREJISTA	54x90m²
SERVIÇO		118,68m²
CIRCULAÇÃO		1.037,71m²
ÁREA ÚTIL TOTAL		2.785,74m²
ÁREA CONSTRUÍDA TOTAL		3.827,48m²
BLOCO C - ATACADO		
BOX 01 A 24	RAÍZES E TUBÉRCULOS	24x24m² = 576m²
BOX 25 A 63	HORTALIÇAS E CÍTRICOS	29x24m² = 696m²
BOX 64 A 89	FRUTAS E LEGUMES	32x24m² = 768m²
BOX 90 A 93	ACOUQUE	8x24m² = 192m²
BOX 94 A 99	ACOUQUE	8x24m² = 192m²
BOX 100 E 108 A 110	ACOUQUE	8x24m² = 192m²
BOX 101 A 105	ACOUQUE	5x24m² = 120m²
SERVIÇO		146,62m²
CIRCULAÇÃO		780,12m²
ÁREA ÚTIL TOTAL		3.873,54m²
ÁREA CONSTRUÍDA TOTAL		4.501,10m²
PRAÇA DE ALIMENTAÇÃO		
REST. 01 A 07	RESTAURANTES E LANCHONETES	7x24m = 167,40m²
PRAÇA DE ALIMENTAÇÃO		453,90m²
SERVIÇO		20,95m²
ÁREA ÚTIL TOTAL		782,25m²
ÁREA CONSTRUÍDA TOTAL		867,18m²
NOTA: VER PRANCHA DE DETALHES (IMPLANTAÇÃO GERAL, ACESSIBILIDADE) PARA LOCAÇÃO DAS RAMPAS E PISO TÁTIL.		

REV.	DESCRIÇÃO	REVISÃO	DATA
REV. 01	ALTERAÇÃO DO QUADRO DE ÁREAS	PRISCILA MAGALHÃES	SETEMBRO/2015
Nº REVISÃO	DESCRIÇÃO	REVISADO POR	DATA

* DIREITOS AUTORAIS RESERVADOS

RRT PRINCIPAL Nº 3847563, SECUNDÁRIAS Nº 3852460 E Nº 3852832

CE PROJETO

READEQUAÇÃO DO CEASA DE ITABAIANA **ÁREA (m²)**

PROJETO PRISCILA MAGALHÃES **ARO. CAU.** A71835-4-SE

EDUARDO CARLOMAGNO **ARO. CAU.** A2122-9-SE **NATHALLIA PINA** **ARO. CAU.** A103211-5-SE

ESCALAS **DATA** **VISTO** **DESENHO**

1:500 **AGOSTO/2015** **PRISCILA MAGALHÃES**

EXECUÇÃO

PROPRIETÁRIO **PRANCHA**

TÍTULO **PR.02-AU-11**

PLANTA DE SITUAÇÃO

RUA ITABAIANA, Nº86, GALERIA ANNE MARIE - SALA 02- FREDI PAULO-SE TEL.: (79)3214-1201
SITE: www.eduardocarloomagno.com E-MAIL:eduardocarloomagno@gmail.com